


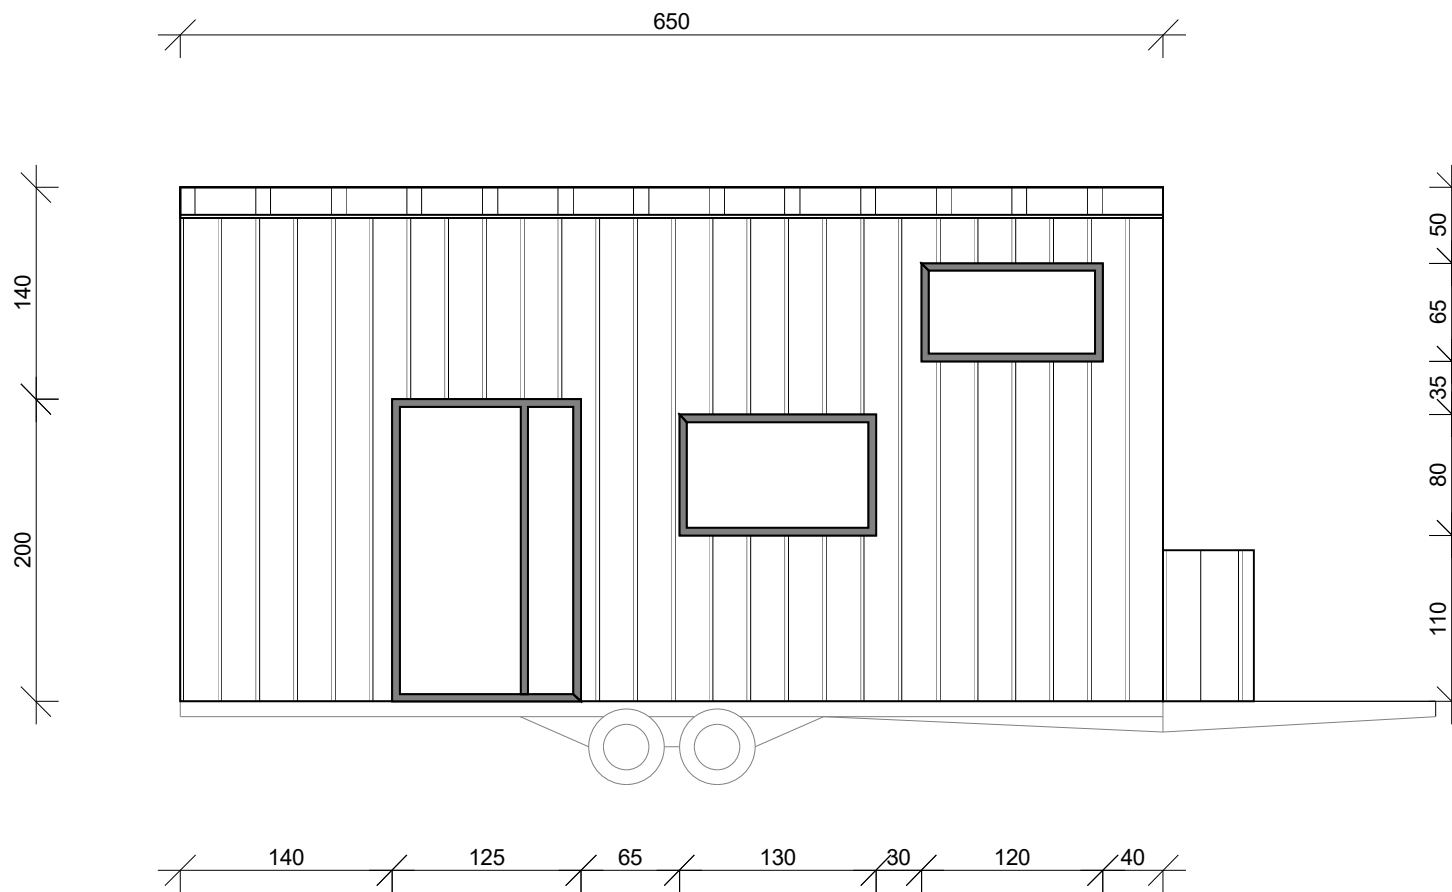


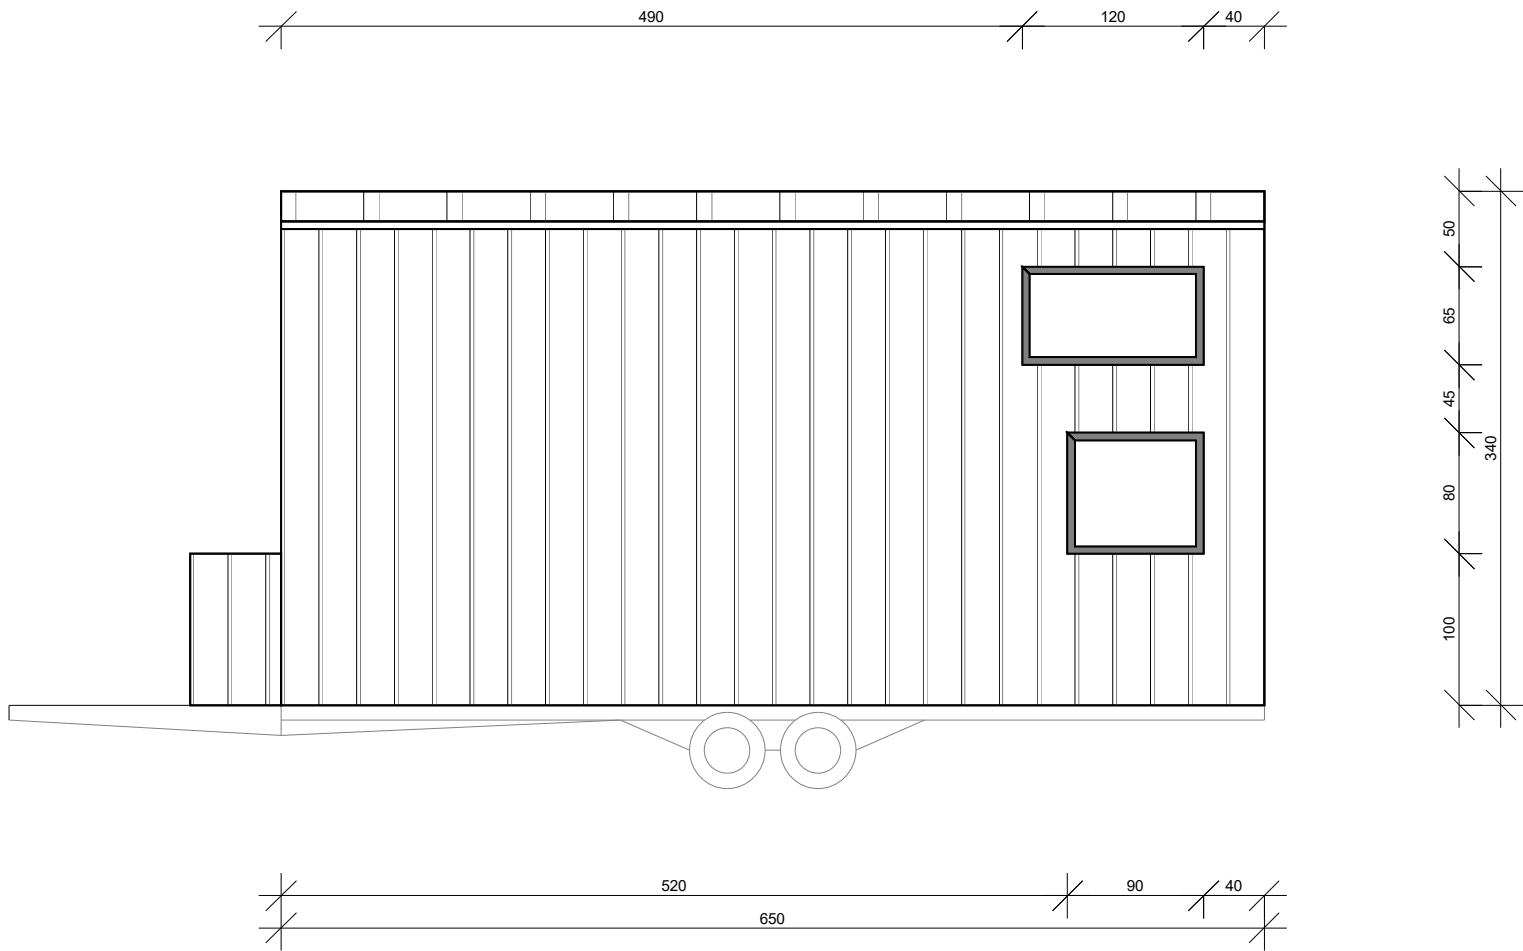


TEMAT THM01	18.01.2024		
	PROJEKTOWAŁ		
	OPRACOWAŁ		
NAZWA RYSUNKU Elewacja front	BRANŻA Konstrukcja	SKALA 1:50	NR RYS. 2

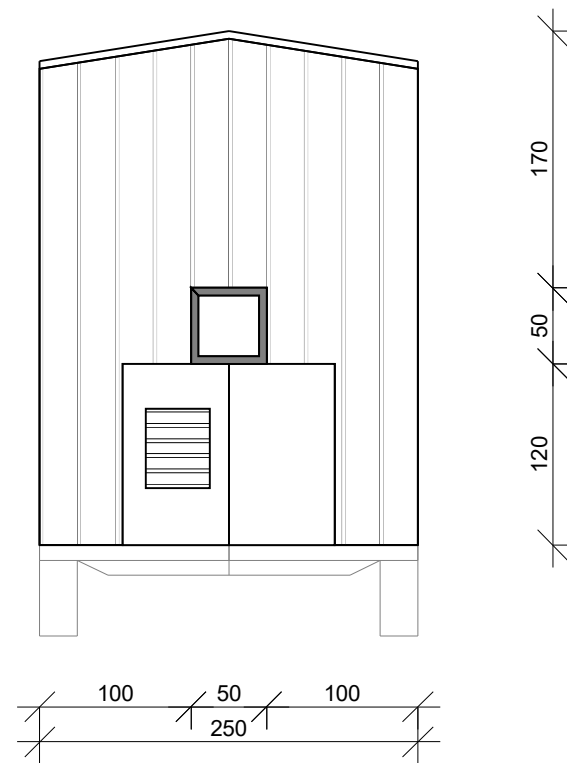

TEMAT THM01	19.01.2024		
	PROJEKTOWAŁ		
	OPRACOWAŁ		
NAZWA RYSUNKU Elewacja tył	BRANŻA Konstrukcja	SKALA 1:50	NR RYS. 4

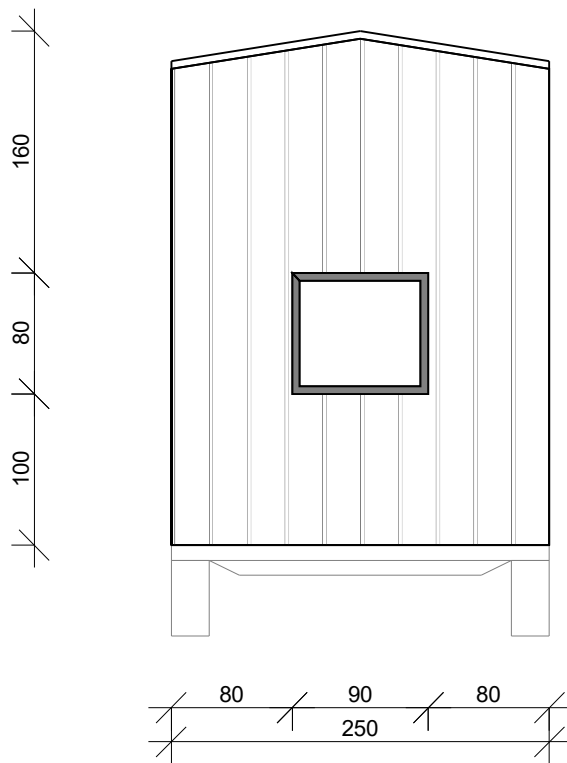

TEMAT THM01	19.01.2024		
	PROJEKTOWAŁ		
	OPRACOWAŁ		
NAZWA RYSUNKU Elewacje boki	BRANŻA Konstrukcja	SKALA 1:50	NR RYS. 3

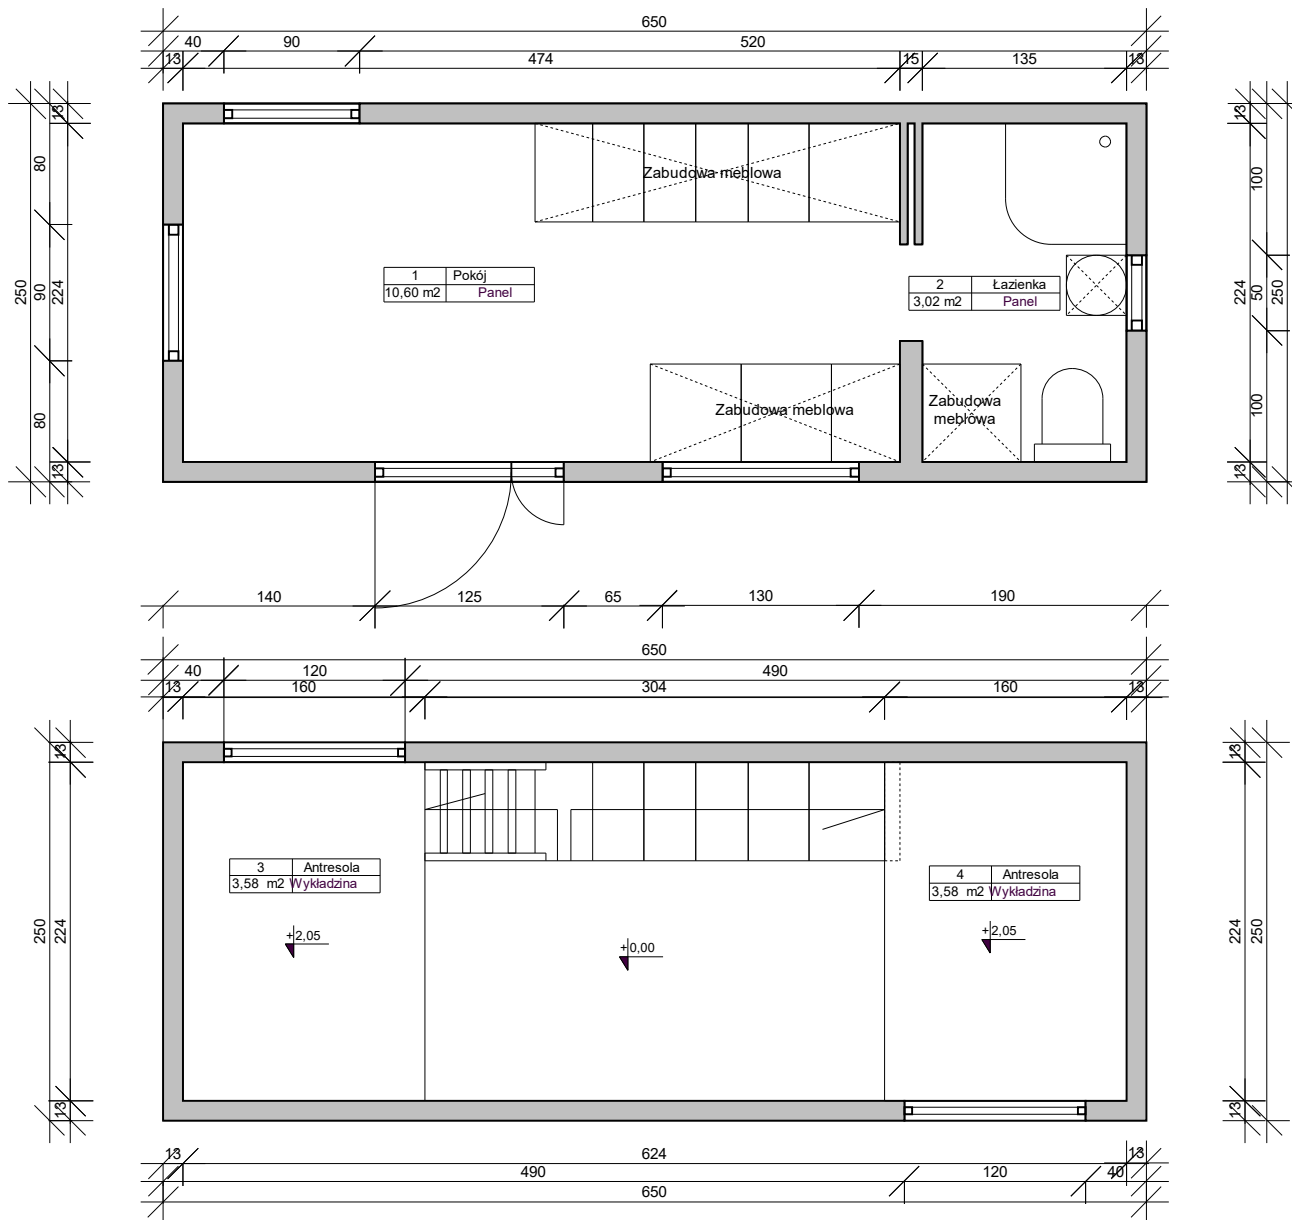

TEMAT THM01	18.01.2024		
	PROJEKTOWAŁ		
	OPRACOWAŁ		
NAZWA RYSUNKU Rzut	BRANŻA Konstrukcja	SKALA 1:50	NR RYS. 1